Brandschutzplan

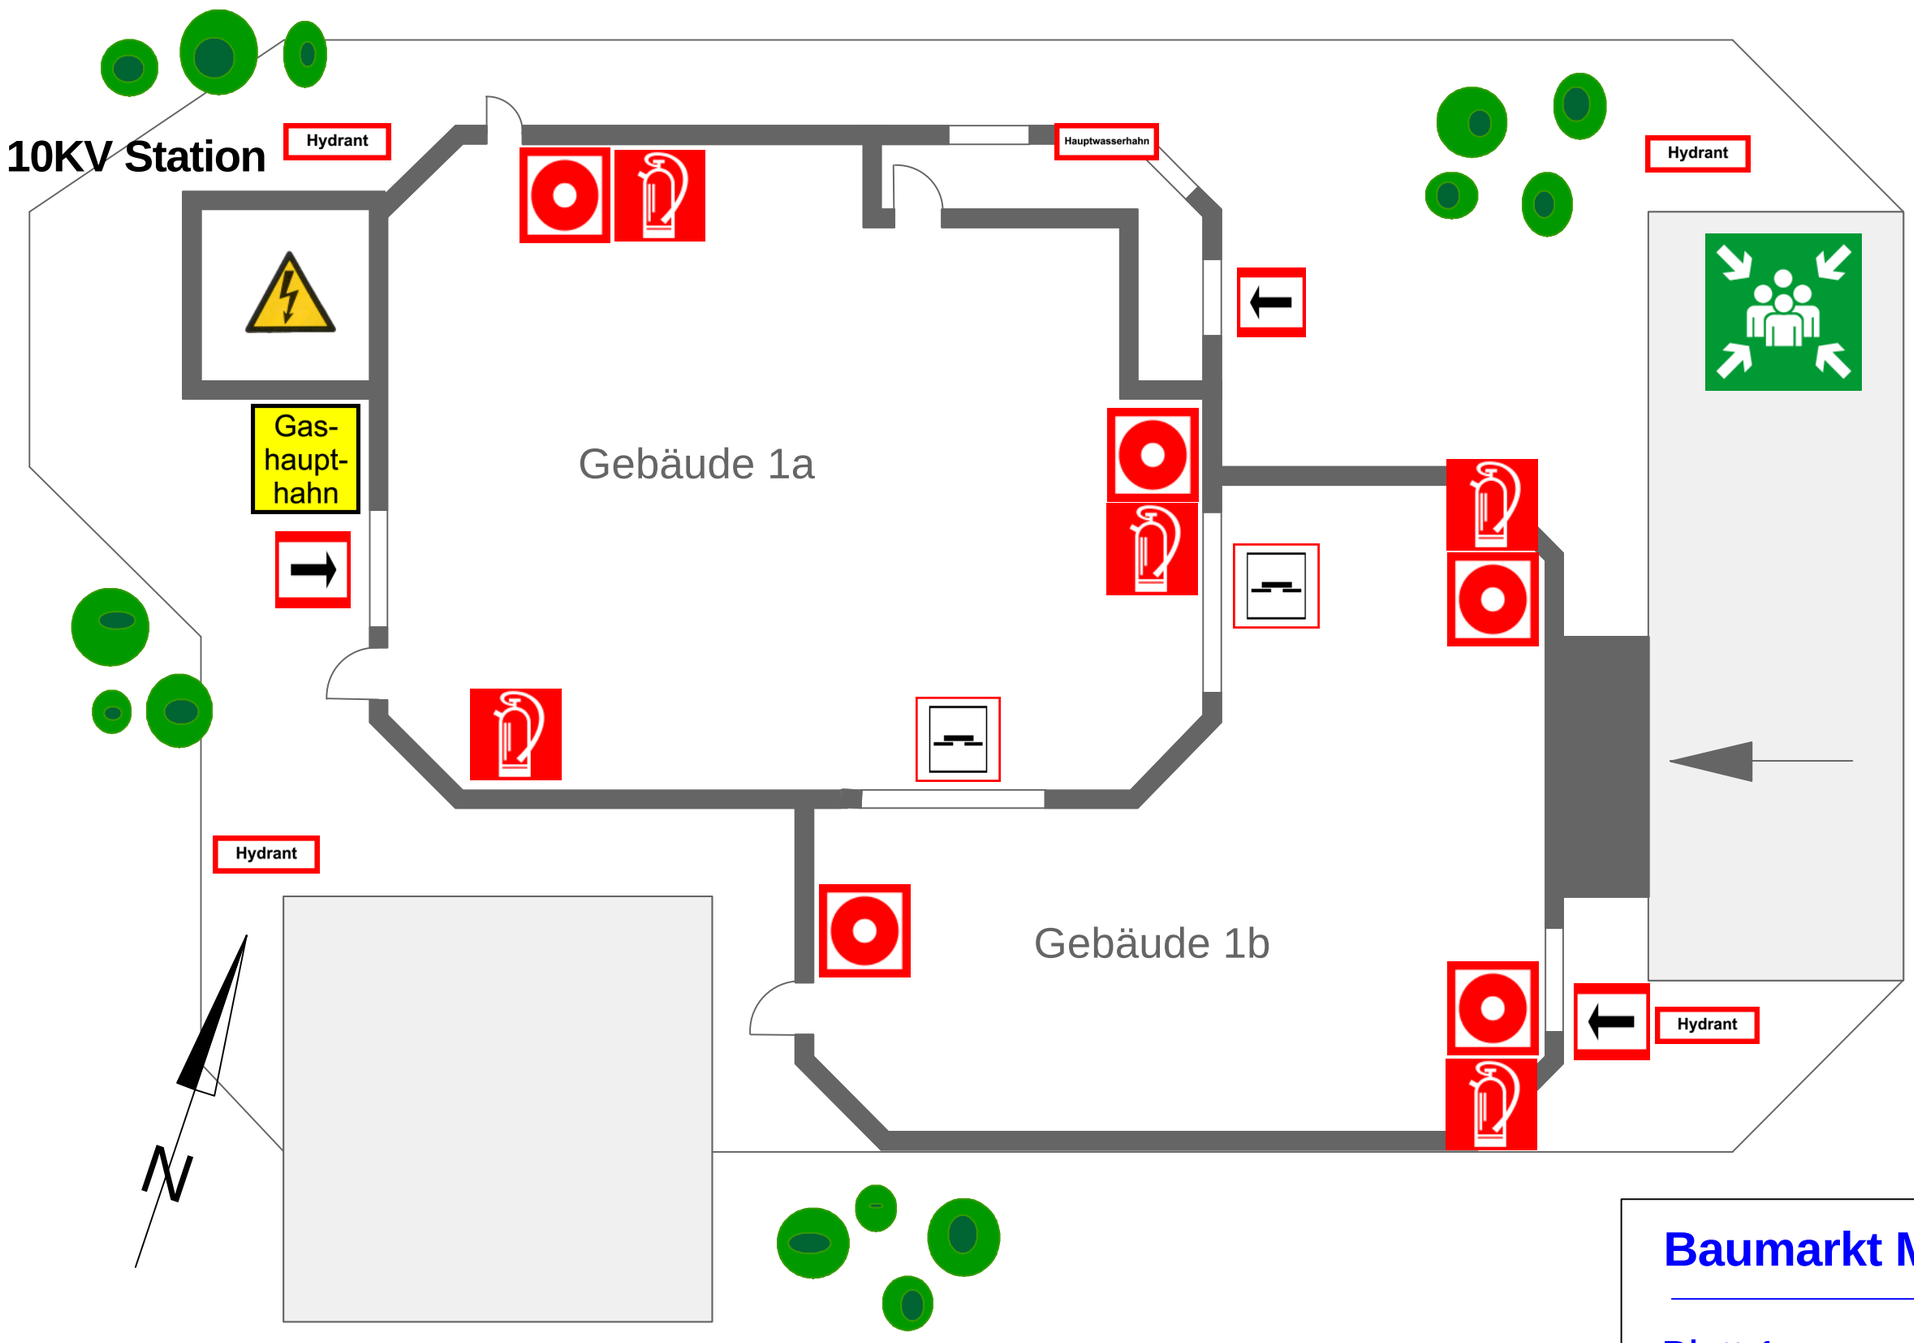

Legende

Sammelstelle

Brandschutzschiebetüre

Gas-
haupt-
hahn

Gashaupthahn

Feuerlöscher

Brandmelder - manuell

Baumarkt Musterstadt

Blatt 1
Datum: 02.03.2003